



### ANORDNUNG ABGESTIMMT AUF DEN VERFÜGBAREN PLATZ

Alle Pläne sind auch mit gespiegelter Anordnung erhältlich.



### OPTIONALE AUSSTATTUNG

Für weitere Informationen wenden Sie sich bitte an unsere Verkaufskollegen.




### AUSWAHL DER TEILE

Unsere Kunden können die Wand-, Boden-, und Fassadenelemente des Mobilheims frei auswählen.



### INDIVIDUELLE PROJEKTE

Wir können Ihre Ideen individuell realisieren.

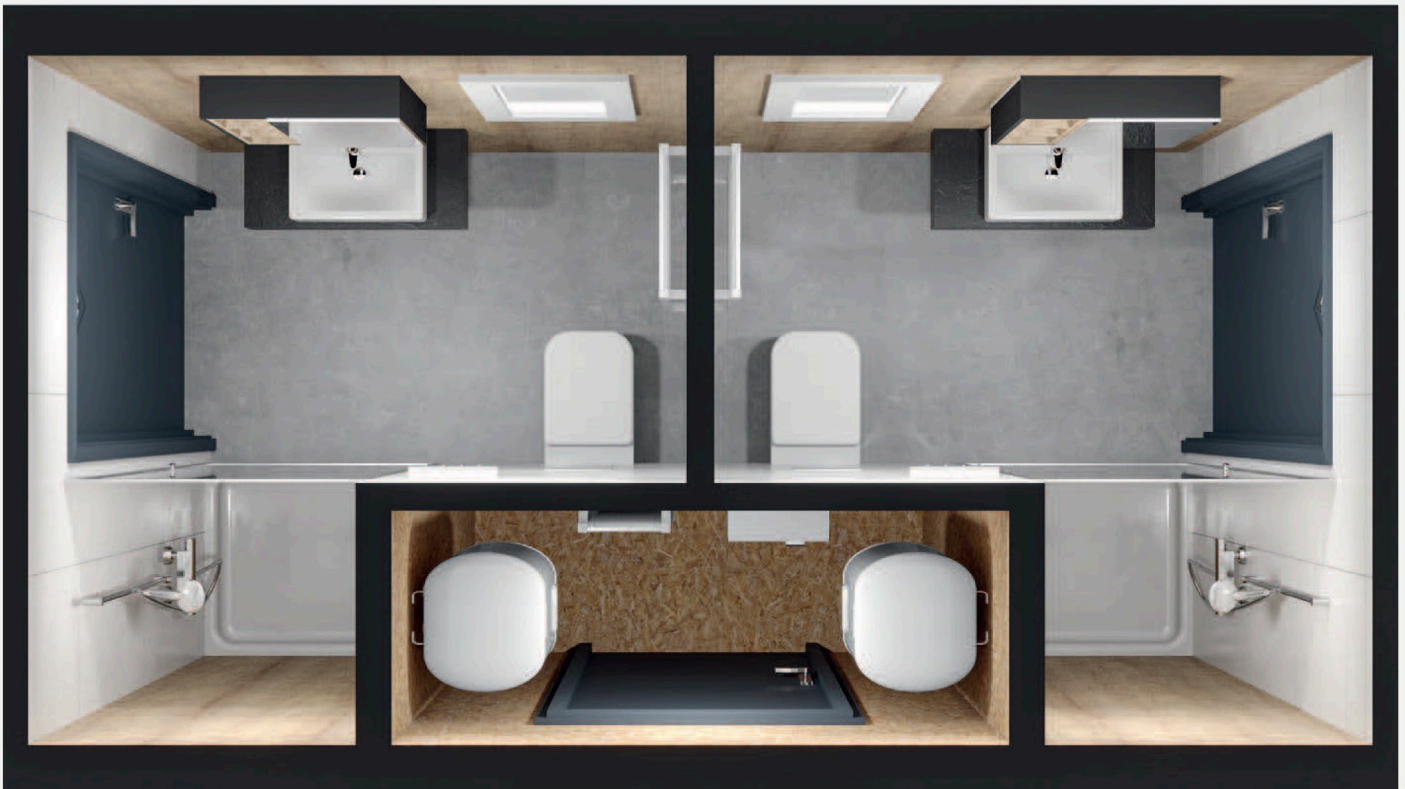

## PARAMETER

<b>AUßENMAßE</b>	4,41 m x 2,41 m (21m <sup>2</sup> )
<b>NUTZFLÄCHE</b>	Badezimmer: 3,43 m <sup>2</sup> ; Technikraum: 1,35m <sup>2</sup>
<b>LICHTE HÖHE</b>	2,28 m
<b>MOBILHEIMAUFBAU</b>	Stahlgerüst mit Holzelementen, Flachbodenkonstruktion. Hebeöffnungen im Untergestell des Modells für die Bewegung des Gebäudes mit Gabelstapler.
<b>BODEN</b>	Verzinkte Stahlkonstruktion, Sperrholz, 11,6 cm dicke offenzellige PUR-Schaumdämmung, Holzkonstruktion, wasserdichte Spanverlegeplatte, Linoleum.
<b>DACH/DECKE</b>	Pulldach, Stahlkonstruktion, Holzunterkonstruktion, 13 cm dicke offenzellige PUR-Schaumdämmung, hochdurchlässige Membran, Nahtplatte, Flachdecke aus FIBO-Paneelen
<b>WANDVERKLEIDUNG AUßEN</b>	Fassade aus Kerrafront Paneelen. Stahlkonstruktion, Holzunterkonstruktion, wasserdichte Spanverlegeplatte, 11 cm dicke offenzellige PUR-Schaumdämmung, windfeste Membran und Dampfspermembran. Mit Kerrafront Paneelen verkleidete, gegen Nagetiere geschützte und gelüftete Fassade.
<b>WANDVERKLEIDUNG INNEN</b>	Badezimmer: Holzkonstruktion verkleidet mit FIBO-Paneelen. Technikraum: Holzkonstruktion, wasserdichte Spanverlegeplatte, Linoleum.
<b>TÜRE</b>	Außentüre 90/200 cm einflügelige Stahltüre, Schaumdämmung, 48 mm dick
<b>FENSTER</b>	5-Kammer-System, 70 mm tiefer Stahlrahmen mit Doppelverglasung, PVC-Profile außen anthrazit, innen weiß, mit Lüftungsschlitzen
<b>DACHRINNE</b>	Stahl Dachrinne
<b>STROM</b>	Verteilerkasten, 3-Phasen-Installierung nach IHRER Wahl. Elektrische Leitungen im Behälter. 3x2,5mm <sup>2</sup> für die Steckdosen, 3x1,5mm <sup>2</sup> für die Beleuchtung. Elektrische Steckdosen und Schalter. Außensteckdosen für den Wohnwagenanschluss (x2).
<b>WASSER UND ABWASSER</b>	ALU-PLEX und PVC-Röhre, in der Wand versteckt und unter dem Haus geführt, anschlussfertig montiert. Bodenablauf in den Badezimmern. Außenhahn.
<b>LÜFTUNG</b>	Sanitärlüfter, zweistufige kontinuierliche Absaugung mit Wandventilator, Lüftungsschlitzen in den Fenstern.
<b>INNENBELEUCHTUNG</b>	Innenbeleuchtung in den Badezimmern – LED-Spotleuchten in der Decke, weitere LED-Linearbeleuchtung entlang des Zimmers. Innenbeleuchtung im Technikraum – LED-Deckenspots
<b>AUßENBELEUCHTUNG</b>	Außenbeleuchtung bei der Eingangstür zum Bad.
<b>HEIZUNG</b>	Elektrische Heizkörper in den Badezimmern und im Technikraum.
<b>BAD</b>	100x80 cm rechteckige Duschkabine mit Schiebetür, Wandspiegelschrank, Waschbecken, WC, Handtuchhalter
<b>TECHNIKRAUM</b>	Zwei 80 Liter elektrischer Warmwasserspeicher, zwei Kontrollöffnungen mit Zugang zu den Wasser-Abwasserschläüssen